


Echelle
0 125 250 m

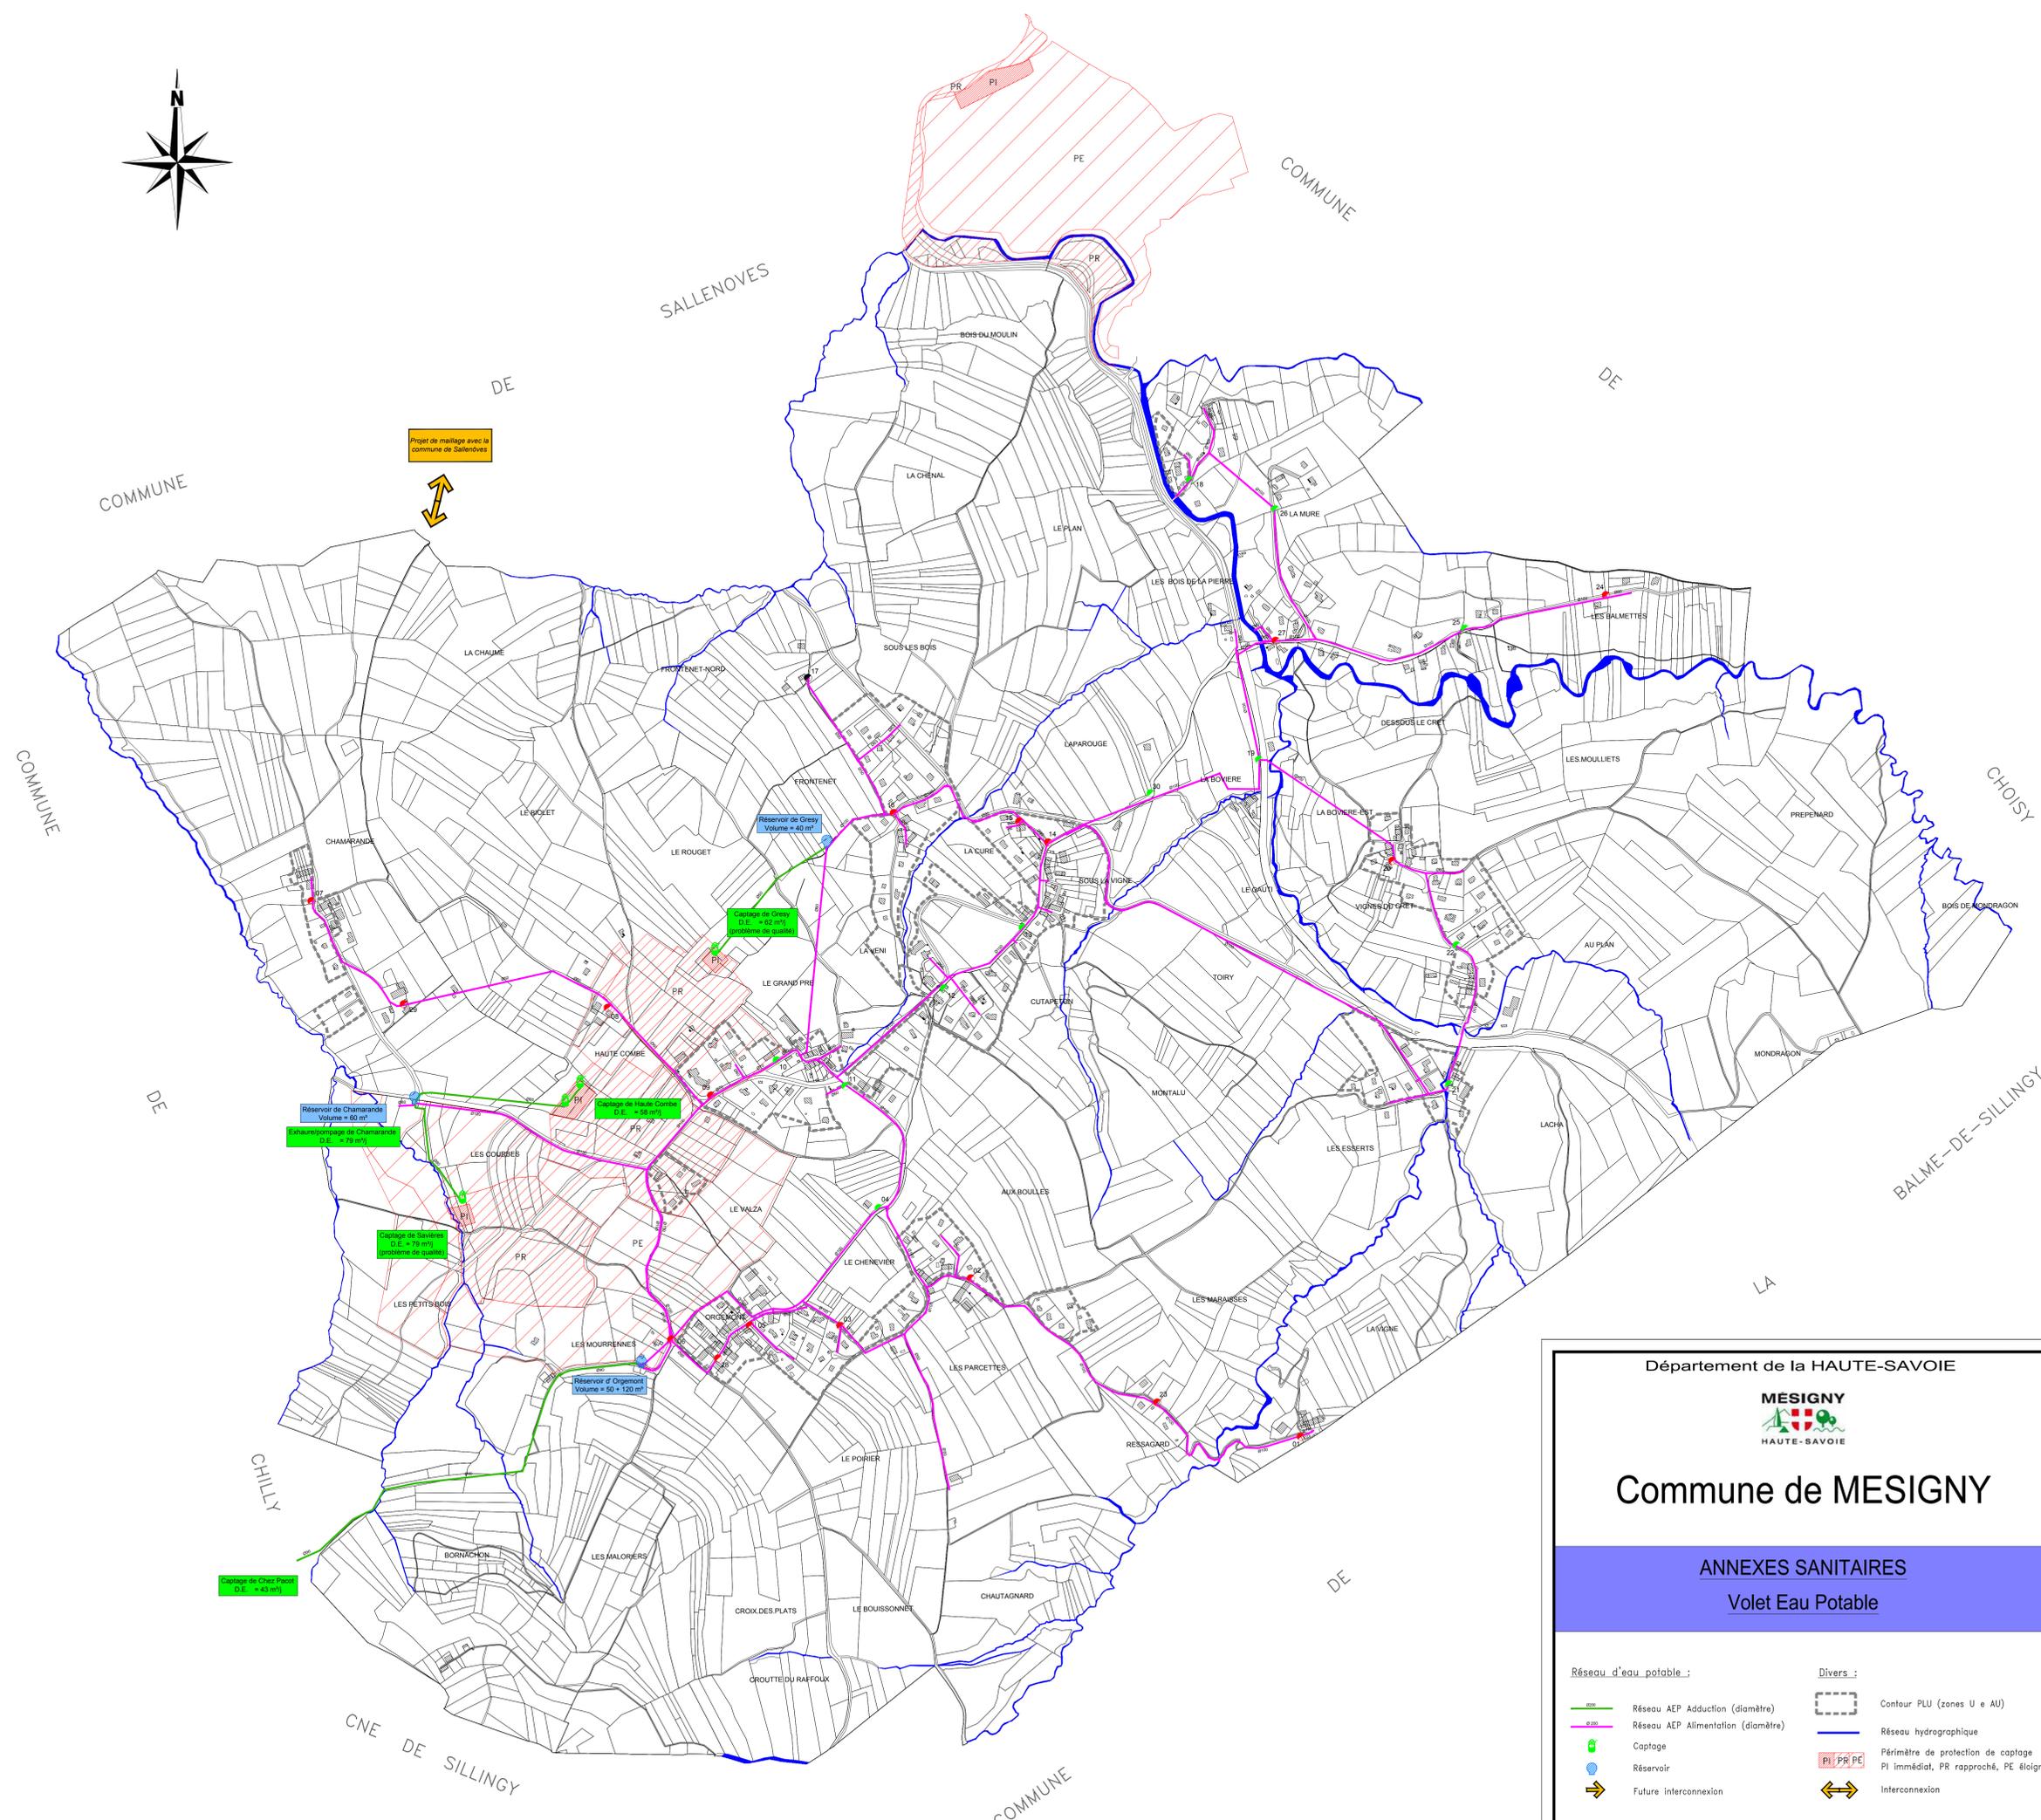

Département de la HAUTE-SAVOIE



Commune de MESIGNY

ANNEXES SANITAIRES Volet Eau Potable

- | | | | |
|-------------------------------|------------------------------------|-----------------|---------------------------------------|
| Réseau d'eau potable : | | Divers : | |
| | Réseau AEP Adduction (diamètre) | | Contour PLU (zones U e AU) |
| | Réseau AEP Alimentation (diamètre) | | Réseau hydrographique |
| | Captage | | Périmètre de protection de captage |
| | Réservoir | | PI Immédiat, PR rapproché, PE éloigné |
| | Future interconnexion | | Interconnexion |

- Défense incendie (selon l'ancienne réglementation):**
- Poteau d'incendie conforme
 - Poteau d'incendie non conforme
 - Poteau d'incendie hors service

Certifié conforme par le Maire et vu pour être annexé à la délibération du Conseil Municipal en date du 11 juillet 2019 approuvant le PLU de Mesigny.
Le Maire,

Date : Juillet 2019
Echelle : 1/5 000
Fichier : AS-AEP_Mesigny.dwg
Dessin : S. BRUN

