


Légende

- Aptitude des sols**
- bonne aptitude
 - aptitude moyenne
 - aptitude médiocre
 - mauvaise aptitude
- × Sondages
- Acceptabilité des cours d'eau**
- saturé
 - presque saturé
 - non saturé
- DE = Débit d'Etage
 CA = Charge admissible en EH
 IS = Indice de saturation (nb. d'EH exist./nb. d'EH admissible)
- Points de mesure
- Basins Versants**
- Direction des pentes
- Périmètre de protection AEP**
- immédiat
 - rapproché
 - éloigné
- Collecteurs d'eaux usées existants**
- Collecteur de desserte
 - Collecteur de transport
 - Refoulement
 - Réseau unitaire
- Postes de Refoulement**
- SILA
 - privé
 - Limites communales

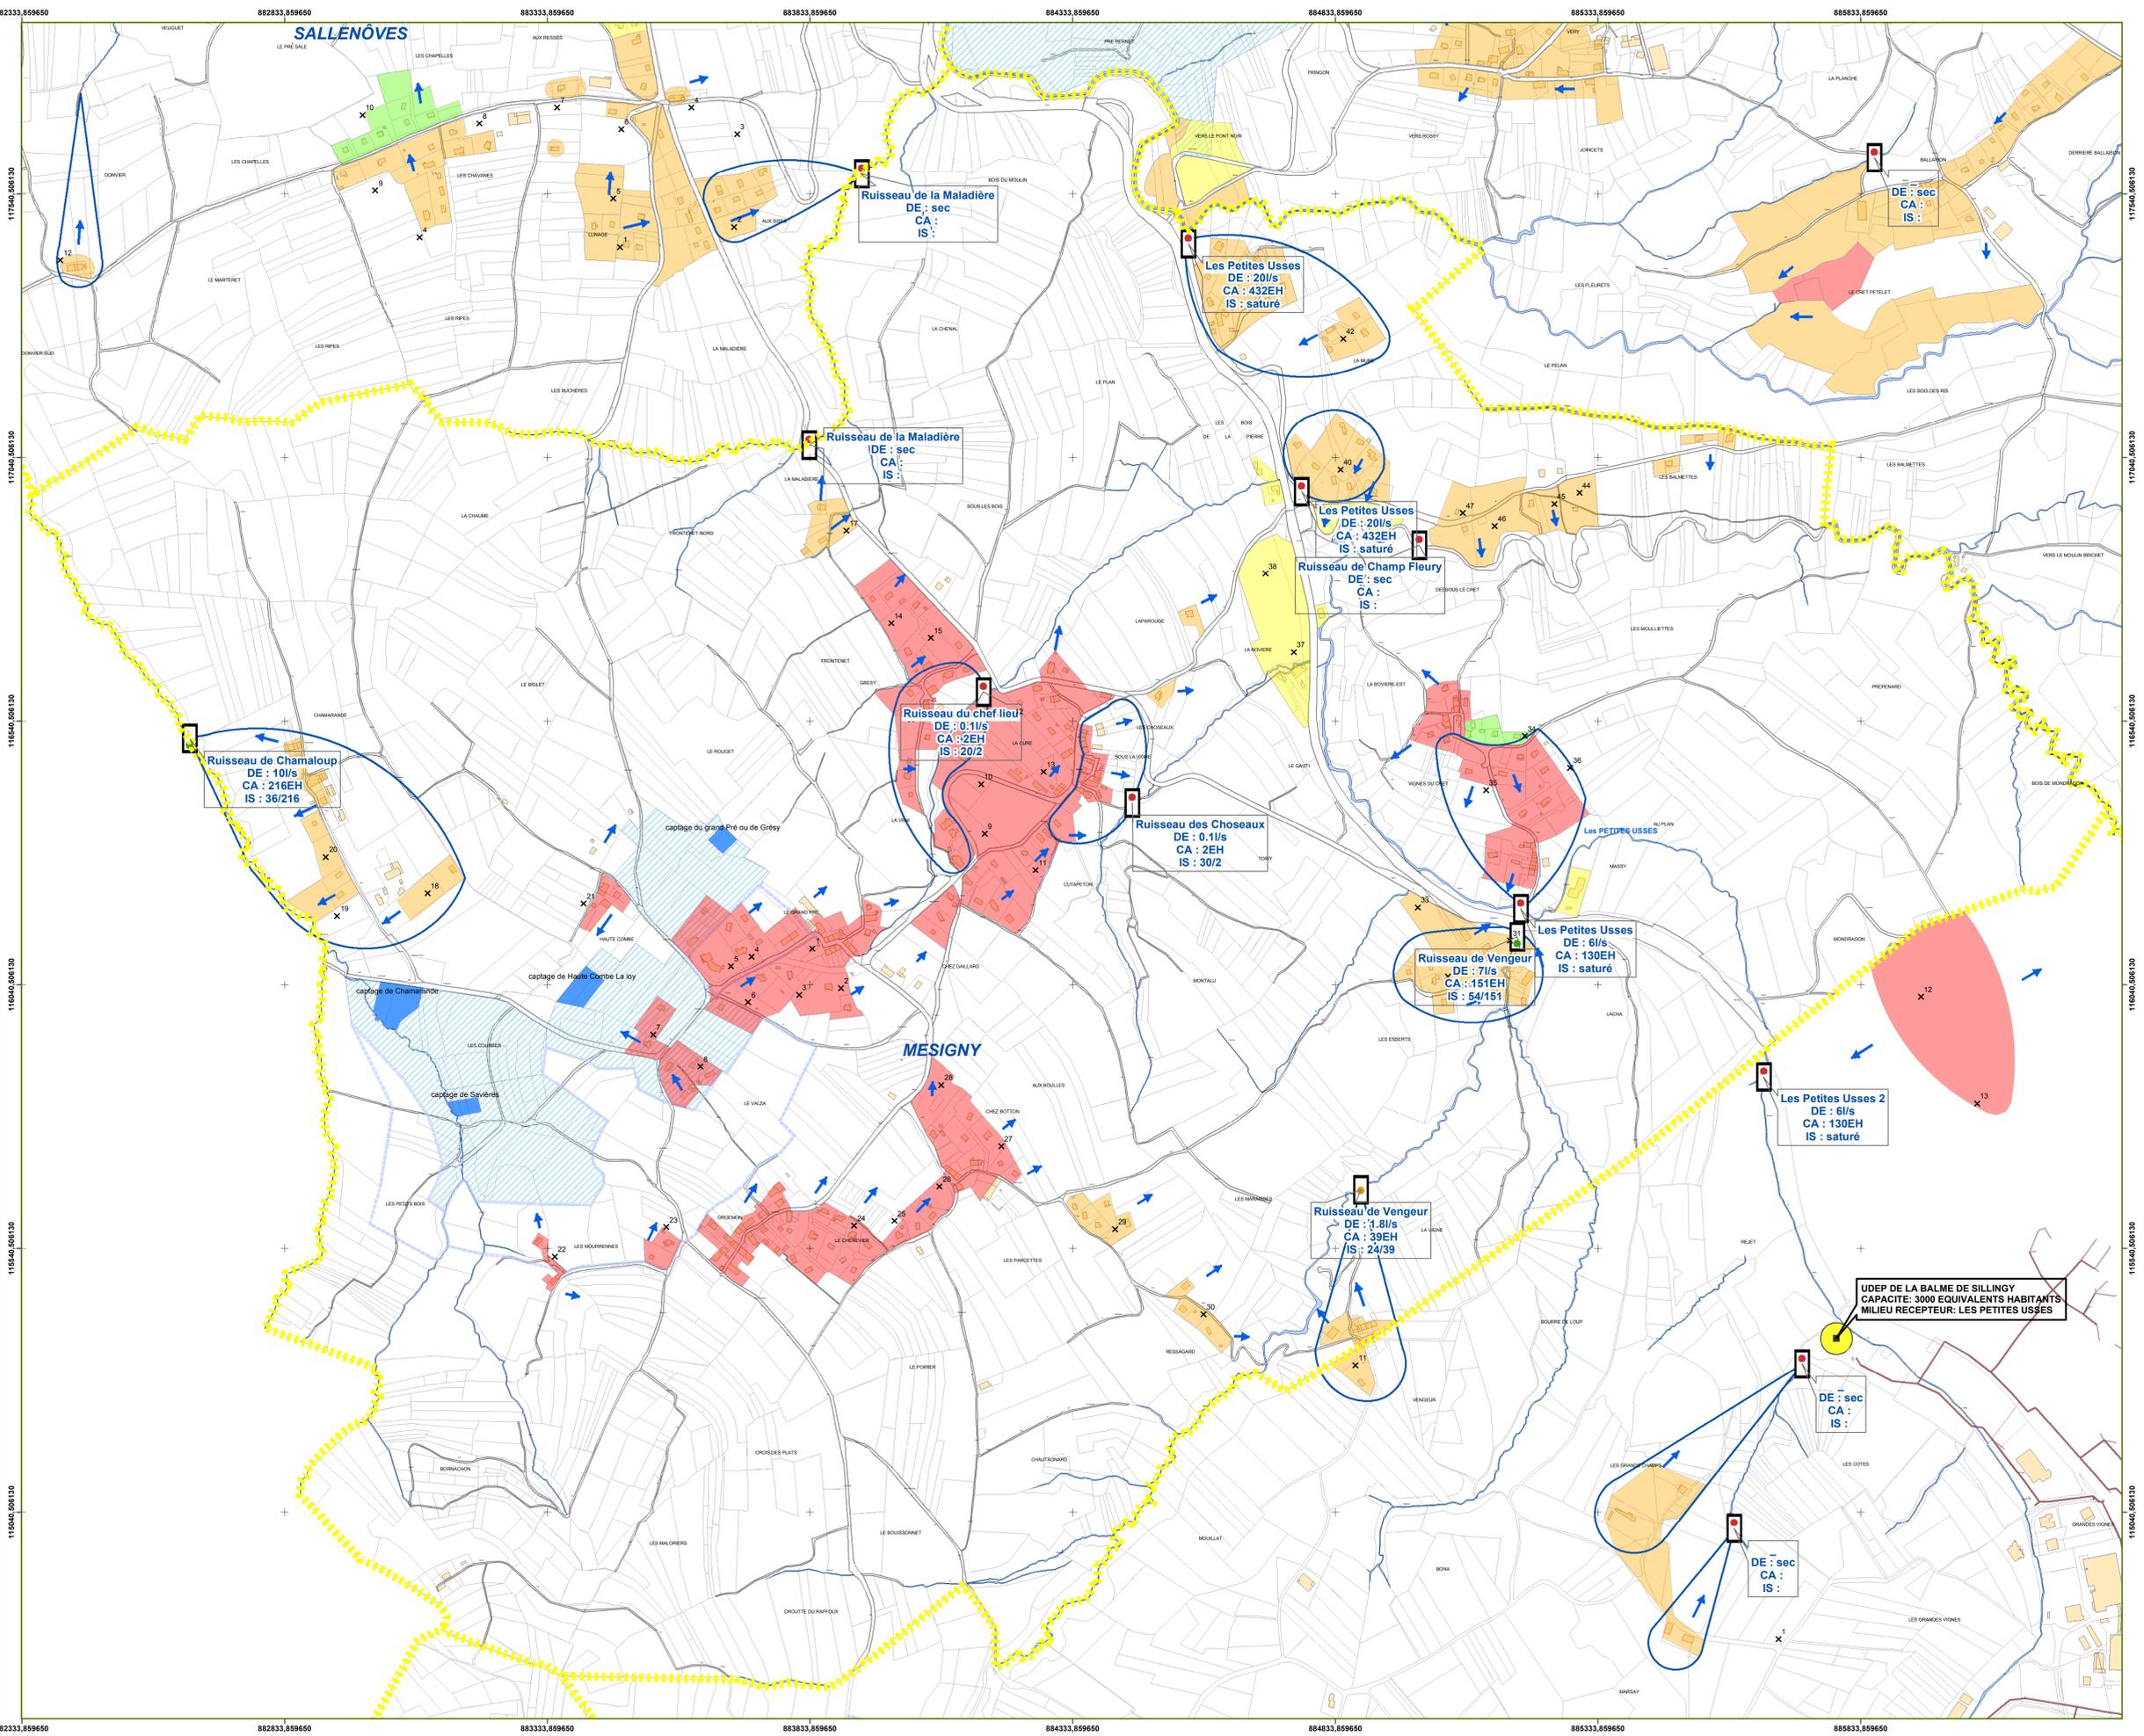

DEPARTEMENT DE HAUTE SAVOIE

SILA Maître d'ouvrage
SYNDICAT MIXTE DU LAC D'ANNECY
 7 Rue des Terrasses
 74960 Cran-Gevrier
 Tél: 04 50 66 77 77
 Fax: 04 50 66 77 68
 Mail: sila@sila.fr

SCHEMA GENERAL D'ASSAINISSEMENT
COMMUNE DE MESIGNY

PHASE 3: ZONAGE

CARTE D'APTITUDE DES SOLS
A L'ASSAINISSEMENT NON COLLECTIF

Montmasson 25, bis avenue de Novel
 74000 Annecy
 Tél: 04 50 57 04 45
 Fax: 04 50 57 04 38
 Mail: cabinet.montmasson@montmasson.fr

SAGE 12 Avenue Pré de Challes
 Parc des Glaissins
 74040 Annecy la Vieux
 Tél: 04 50 64 06 14
 Fax: 04 50 64 06 73

SOGREAH Agence de Chambéry
 574, rue de Chantabard
 Z.I. Sissy
 73000 Chambéry
 Tél: 04 79 96 15 79
 Fax: 04 79 62 60 40

INDICE	DATE	OBJET DES MODIFICATIONS
A	03/2007	Remarques DDAF

N°dossier	réf. doc.	Date	Plèce	Phase	Projeteur	Dessinateur	Examineur	Approbation	Echelle
203 045	203 045 PLN-027	04/2006	N°4	E.G.	FG	BD	CD	BM	1/5000

Ce document, propriété de Cabinet B. MONTMASSON, ne peut être utilisé, communiqué, diffusé ou reproduit sans autorisation écrite.