



Echelle
0 125 250 m

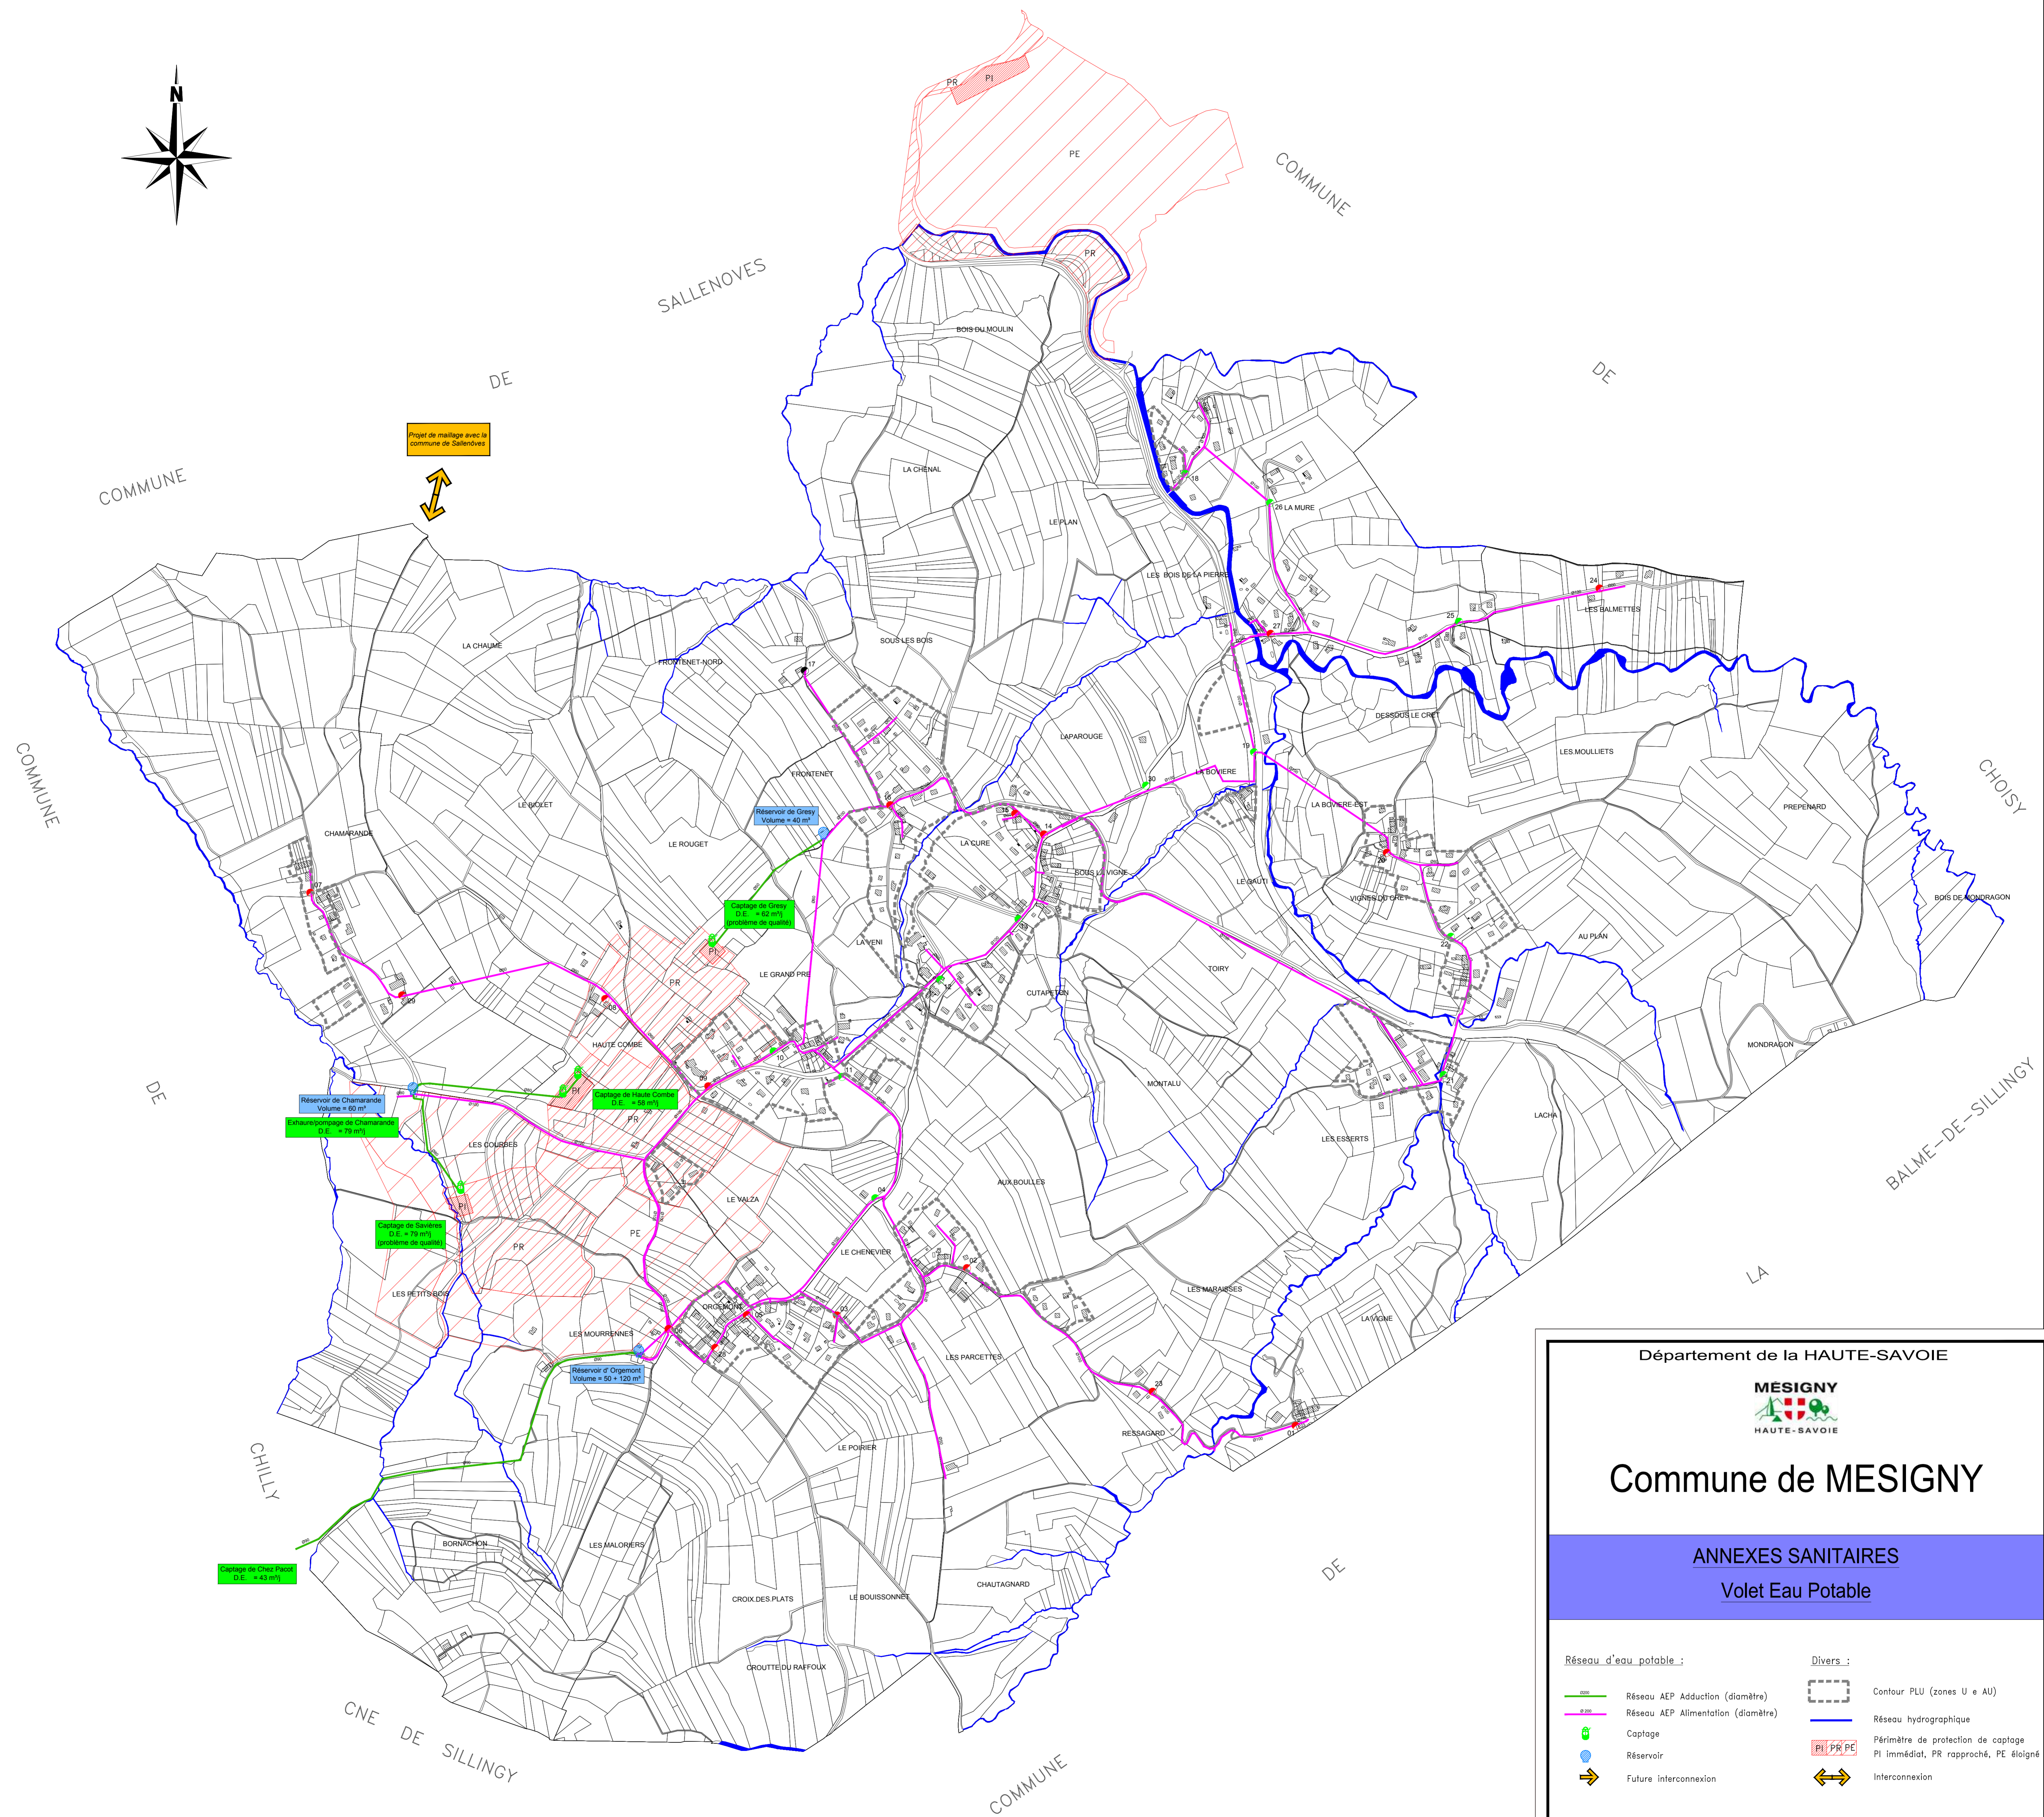

Département de la HAUTE-SAVOIE

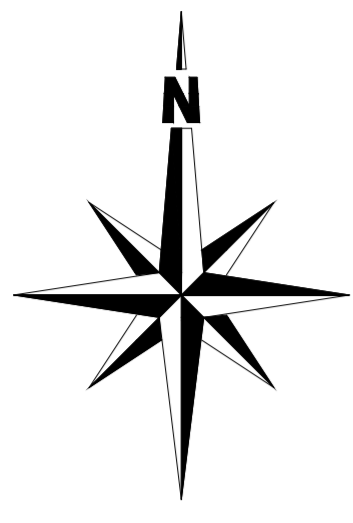

Commune de MESIGNY

ANNEXES SANITAIRES Volet Eau Potable

- | | | | |
|-------------------------------|------------------------------------|-----------------|---------------------------------------|
| Réseau d'eau potable : | | Divers : | |
| | Réseau AEP Adduction (diamètre) | | Contour PLU (zones U e AU) |
| | Réseau AEP Alimentation (diamètre) | | Réseau hydrographique |
| | Captage | | Périmètre de protection de captage |
| | Réservoir | | PI Immédiat, PR rapproché, PE éloigné |
| | Future interconnexion | | Interconnexion |

- Défense incendie (selon l'ancienne réglementation):**
- Poste d'incendie conforme
 - Poste d'incendie non conforme
 - Poste d'incendie hors service
- Certifié conforme par le Maire et vu pour être annexé à la délibération du Conseil Municipal en date du 26 juin 2018 arrêtant le projet de PLU de Mesigny.
Le Maire,

Date : Mai 2018
Echelle : 1/5 000
Fichier : AS-AEP_Mesigny.dwg
Dessin : S. BRUN

