


Pour tous les SPU :

Travaux à réaliser :
Compléter l'imperméabilisation par des dispositifs de rétention/rétention à l'échelle de la parcelle ou de la zone avant rejet des EP vers l'aexure.

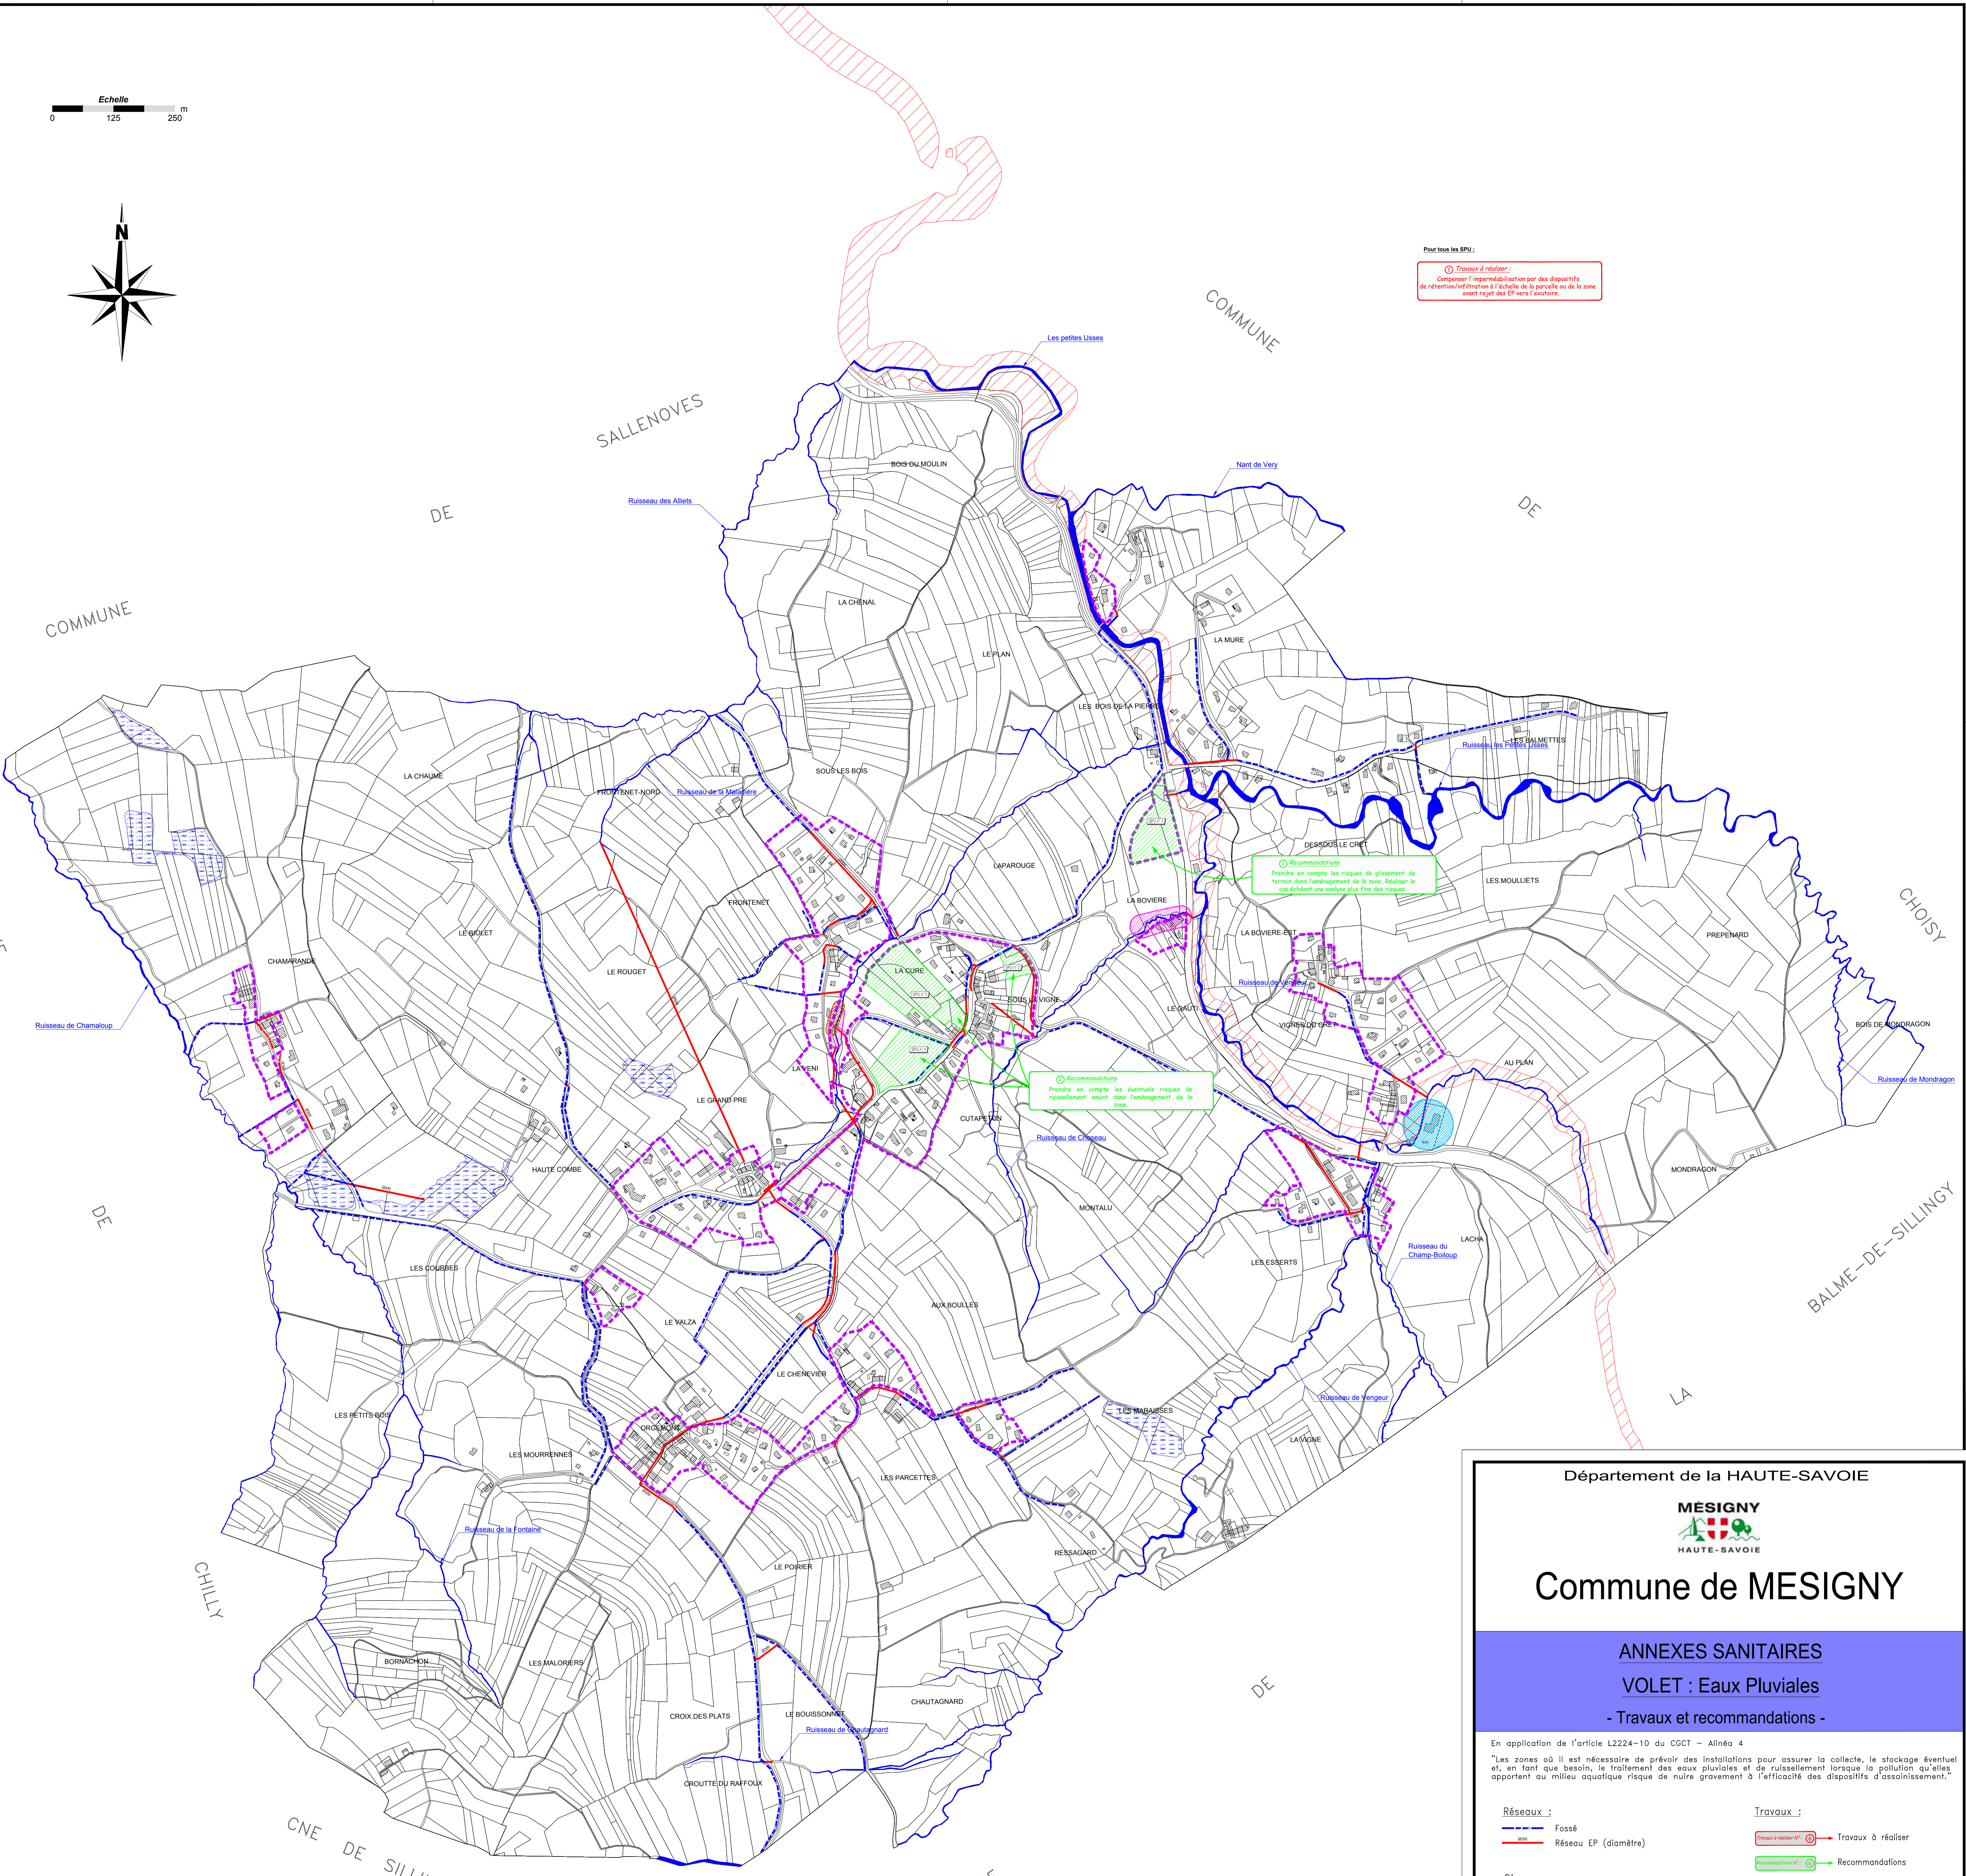

Département de la HAUTE-SAVOIE



Commune de MESIGNY

ANNEXES SANITAIRES
VOLET : Eaux Pluviales
- Travaux et recommandations -

En application de l'article L2224-10 du CGCT – Alinéa 4
"Les zones où il est nécessaire de prévoir des installations pour assurer la collecte, le stockage éventuel et, en tant que besoin, le traitement des eaux pluviales et de ruissellement lorsque la pollution qu'elles apportent au milieu aquatique risque de nuire gravement à l'efficacité des dispositifs d'assainissement."

Réseaux :	Travaux :
 Fossé	 Travaux à réaliser
 Réseau EP (diamètre)	 Recommandations

Divers :

-  Contour PLU (zones U et AU)
-  Réseau hydrographique
-  Zone Humide (inventaire départemental)
-  Espace de liberté des Usages

Certifié conforme par le Maire et vu pour être annexé à la délibération du Conseil Municipal en date du 26 juin 2018 arrêtant le projet du PLU de Mesigny.
Le Maire,